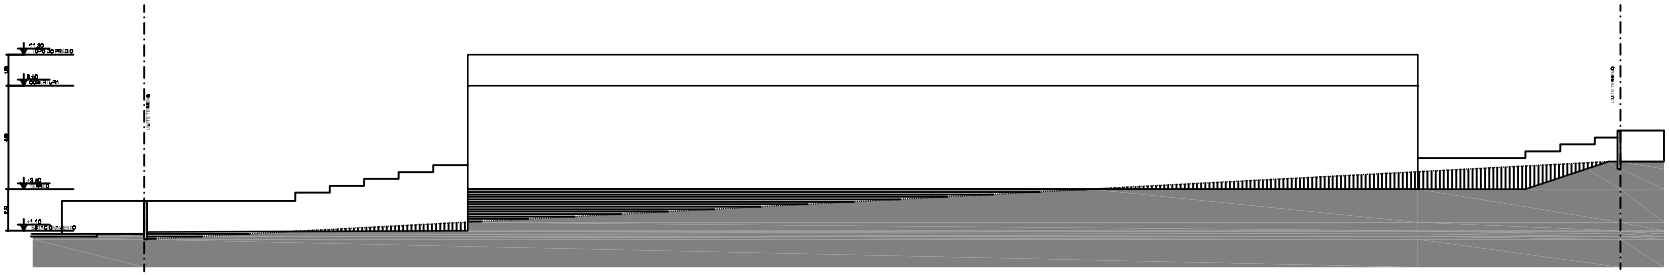

CORTE ESQUEMÁTICO

NOTAS:

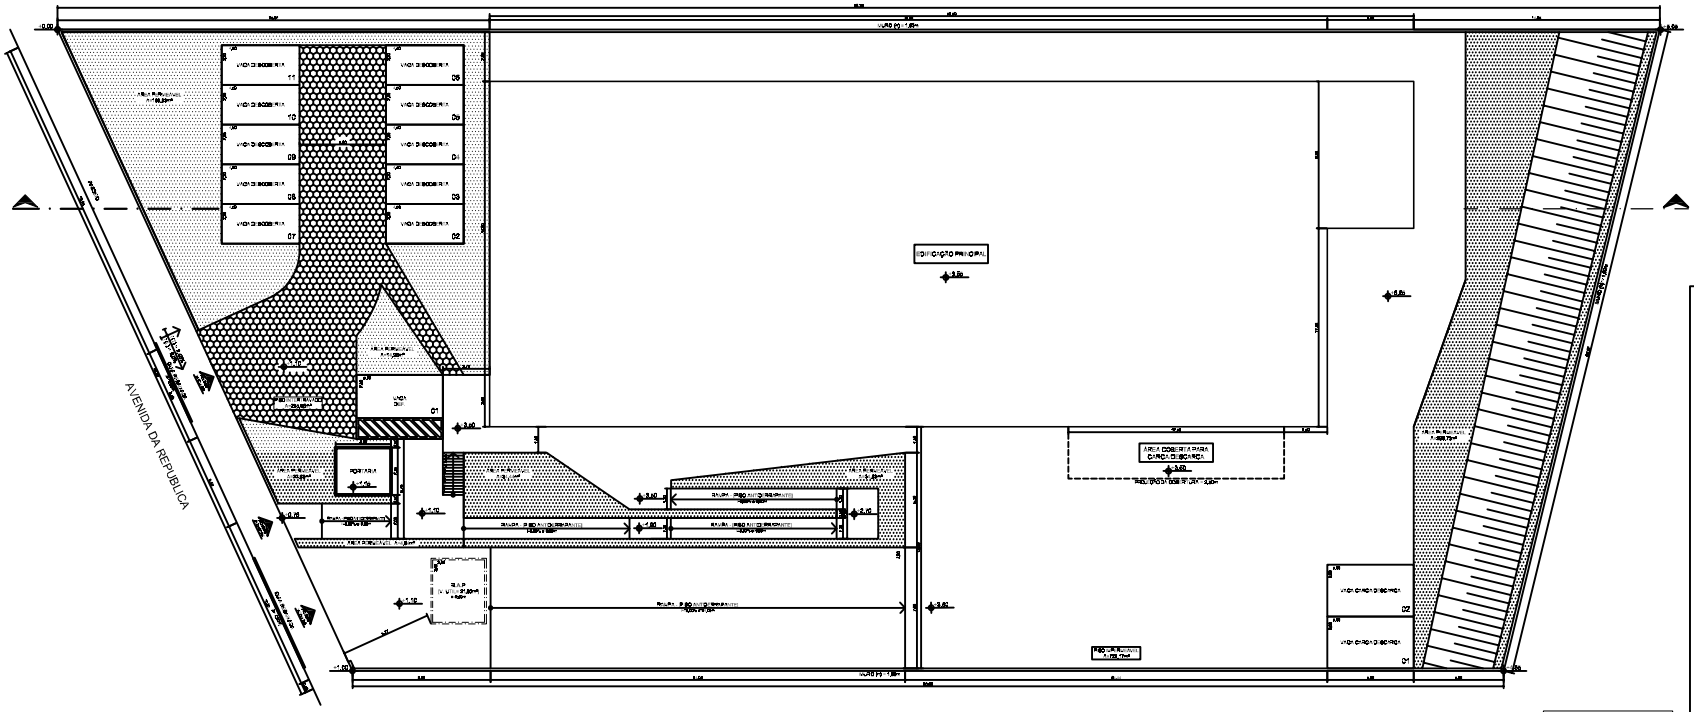

PLANTA DO PAV. TÉRREO

OUTRAS AREAS	
AREA INSERVIVEL	600,48 m²

RESERVATÓRIO DE ÁGUAS PLUVIAIS (R.A.P.)

28,18 m²	24,60 m²	

PROGRAMA ARQUITETÔNICO

EDIFÍCIO	COMPARTIMENTO	QUANTIDADE
Unidade Fabril	Recepção	01
	Vestiário	01
	Produção	01
	Refeitório	01
	WC masculino	02
	Arquivo Morto	01
	Sala de reuniões	01
	WC feminino	02
	Dep.	01
	Almoxarifado	01
	Varanda	01
Portaria	—	01

PROJETO SIMPLIFICADO

PLANTA E CORTE ESQUEMÁTICO

ESCALA: ÚNICA

DATA: 1:100

CONSTRUÇÃO DE UMA UNIDADE INDUSTRIAL

INDUSTRIA

PROPRIETÁRIO: LEOPOLDO ANGELO

LOTEAMENTO: AVENIDA DA REPUBLICA

QUADRA: 297 | LOTE: | BAIRRO: CENTRO | MUNICÍPIO: SANTA ISABEL

DESCRIÇÃO CADASTRAL:

SQU

TO	35,57%
IA	0,36
CA	1,00
TP	21,98%

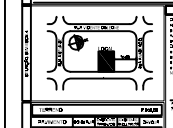

DECLARAÇÕES

QUADRO DE ÁREAS					
DESCRIÇÃO	QUANTIDADE	ÁREA			